

# COMMUNE DE SAUBRAZ

## PLAN D'AFFECTATION COMMUNAL

### PLAN D'AFFECTATION DU VILLAGE

Approuvé par la Municipalité de Saubraz, le 20 mars 2023.  
Syndic: D. Marguccioni  
Secrétaire: N. Rossi

Soumis à l'enquête publique complémentaire du 31 mars au 20 avril 2023.  
Au nom de la commune de Saubraz, le 20 mars 2023.  
Syndic: D. Marguccioni  
Secrétaire: N. Rossi

Approuvé par le Département de Lausanne, le 9 novembre 2023.  
Syndic: D. Marguccioni  
Président: A. Forster  
Secrétaire: E. Chesaux  
Secrétaire: B. Harmermann

Adopté par le Conseil communal de Saubraz, le 15 juin 2023.  
Président: A. Forster  
Secrétaire: B. Harmermann

Dossier n°: 2239  
Version du document: 13.03.2023

PLAREL SA LAUSANNE

Approuvé par le Département compétent du Canton de Vaud à Lausanne, le 9 NOV. 2023.  
La Chiffre du Département

Entré en vigueur le 9 NOV. 2023

### GENERALITES

- Périétre du plan d'affectation communal
- Périétre du plan d'affectation du village

### AFFECTATIONS

- Zone centrale 15 LAT A
- Zone centrale 15 LAT B
- Zone d'habitation de très faible densité 15 LAT
- Zone affectée à des besoins publics 15 LAT - secteur n°
- Zone de verdure 15 LAT A
- Zone de verdure 15 LAT B
- Zone de desserte 15 LAT
- Zone de desserte 18 LAT
- Zone des eaux 17 LAT
- Zone agricole 16 LAT
- Zone agricole protégée 16 LAT
- Aire forestière 18 LAT - islière indicative / islière constatée soumise à enquête publique

### MESURES DE PROTECTION


- Monuments culturels: objets notés 2 au recensement architectural
- Monuments culturels: objets notés 3 au recensement architectural
- Monument culturels: objets notés 4 au recensement architectural
- INV Monuments culturels: objets inscrits à l'inventaire des monuments non classés
- Objets portés à l'inventaire cantonal des monuments naturels et des sites - n° d'identification
- Régions archéologiques - n° d'identification
- Secteurs de restrictions "inondations"
- Secteurs de restrictions "glissements de terrain"
- Secteurs de protection du site bâti 17 LAT (parcs et jardins historiques ICOMOS)
- Sites pollués
- Espace réservé aux eaux

### MESURES DE CONSTRUCTION

- Limite des constructions nouvelles
- Limite des constructions en islière

### PLAN D'AFFECTATION DU VILLAGE

Echelle 1/1'000

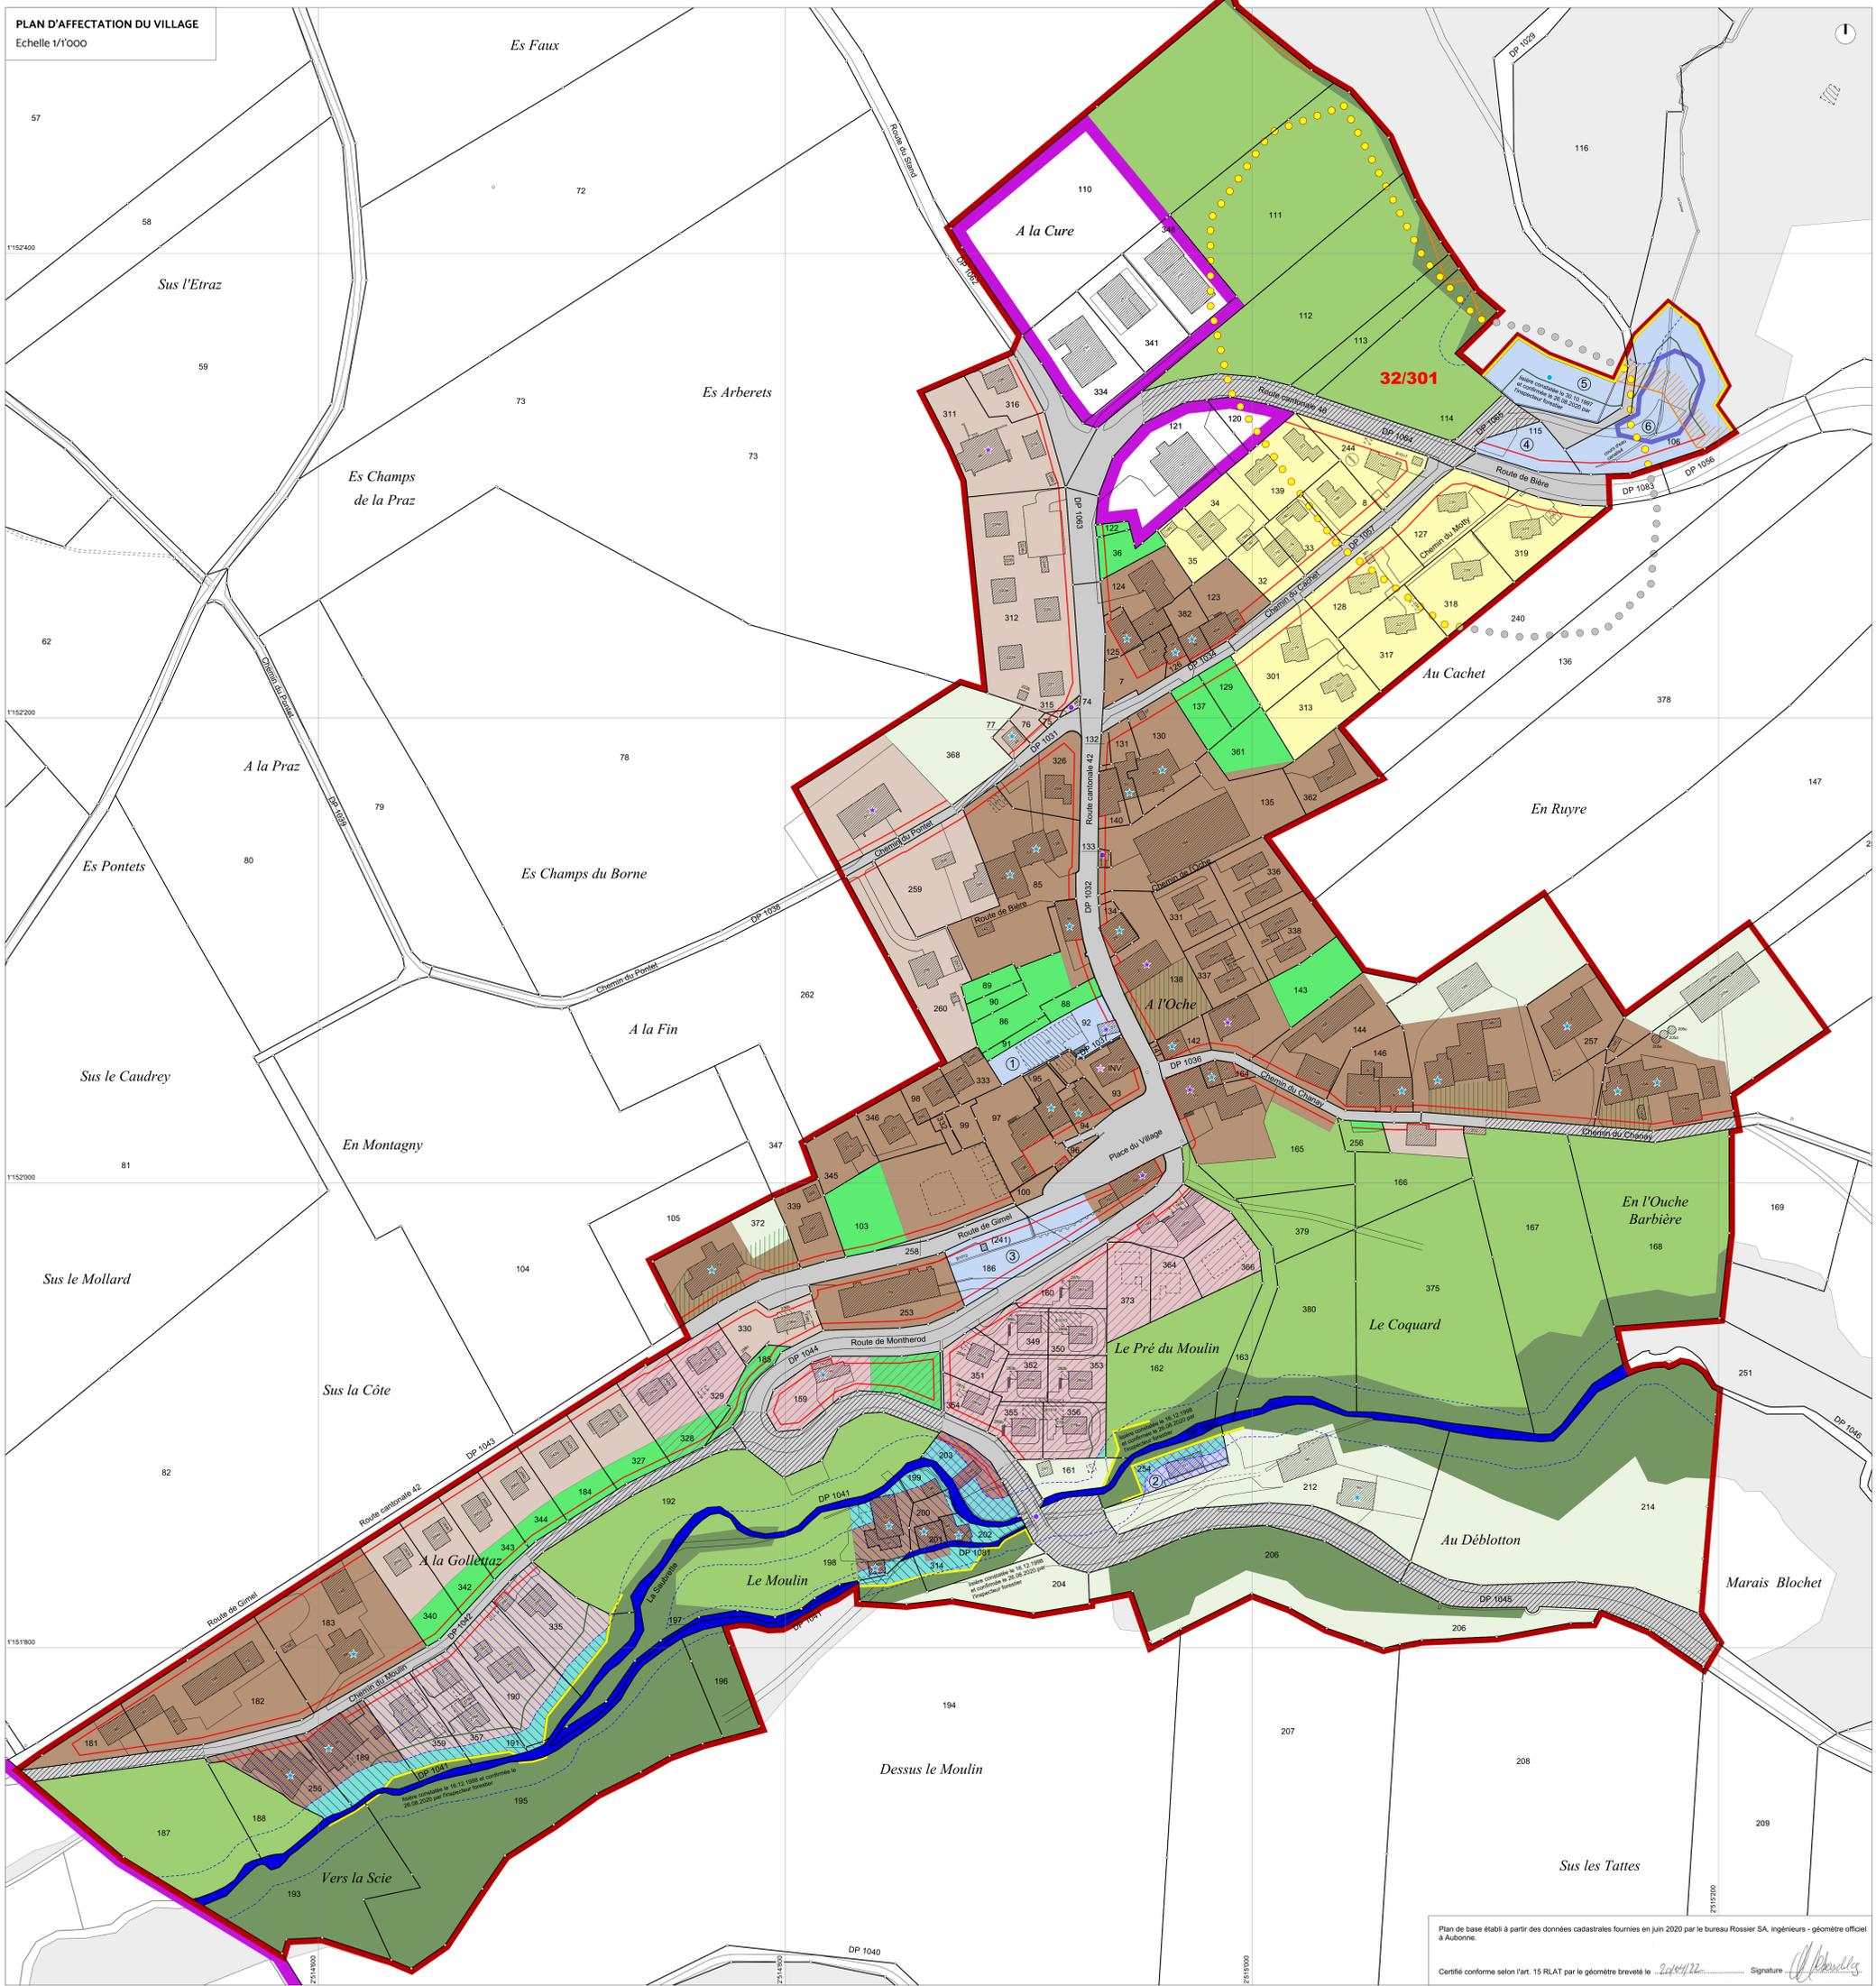

Plan de base établi à partir des données cadastrales fournies en juin 2020 par le bureau Rossier SA, ingénieurs - géomètre officiel à Aubonne.

Certifié conforme selon l'art. 15 RLAT par le géomètre breveté le 20/04/22. Signature: [Signature]